



# Bytové domy - U Vinice, obj. DIII

## Bytová jednotka č. DIII606 - 3+KK

6.NP - 1:1000

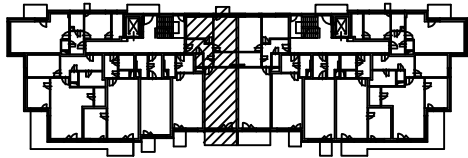


Půdorys bytu 1:100

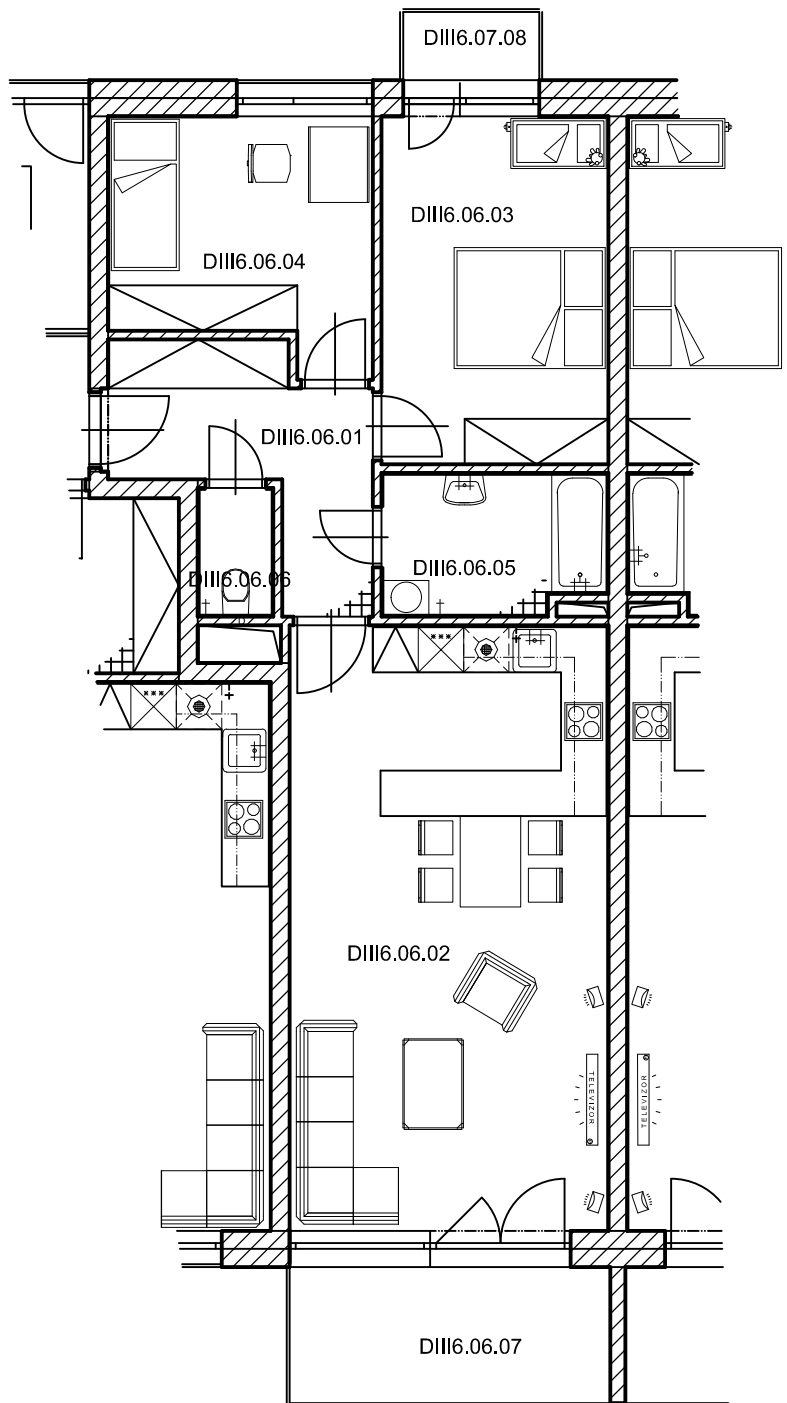

### BYT - DIII606 (3+KK)

OZNAČENÍ MÍSTNOSTI	ÚČEL MÍSTNOSTI	PLOCHA m <sup>2</sup>
DIII6.06.01	HALA	08,6
DIII6.06.02	OBYTNÁ ČÁST + KK	33,9
DIII6.06.03	LOŽNICE	14,2
DIII6.06.04	POKOJ	11,0
DIII6.06.05	KOUPELNA	05,9
DIII6.06.06	WC	01,9
PODLAHOVÁ PLOCHA BYTU		75,5
DIII6.06.07	BALKON	07,6
DIII6.06.08	BALKON	01,6

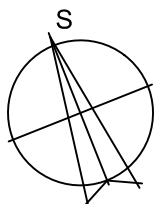

Upozornění: Schéma půdorysu představuje dispoziční řešení bytu. Zobrazené vybavení nábytkem, vestavěné skříně, kuchyňská linka včetně spotřebičů a pračky nejsou součástí dodávky bytu. Toto vybavení je zobrazeno pouze pro názornost. Specifikace pro konstrukce, povrchové úpravy a vybavení je předmětem přílohy „Kvalitativní standard“ Plochy jednotlivých místností a dispozice v zobrazeném půdorysu bytu se může mírně lišit.

U VINICE s r.o.
Pernštyňská 6, 530 02 Pardubice
737 215 131
Bytové domy - U Vinice
www.uvinice.cz