



Bytové domy - U Vinice, obj. DIII

Bytová jednotka č. DIII406 - 3+KK

4.NP - 1:1000

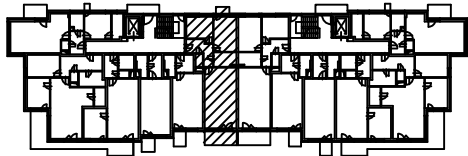

Půdorys bytu 1:100

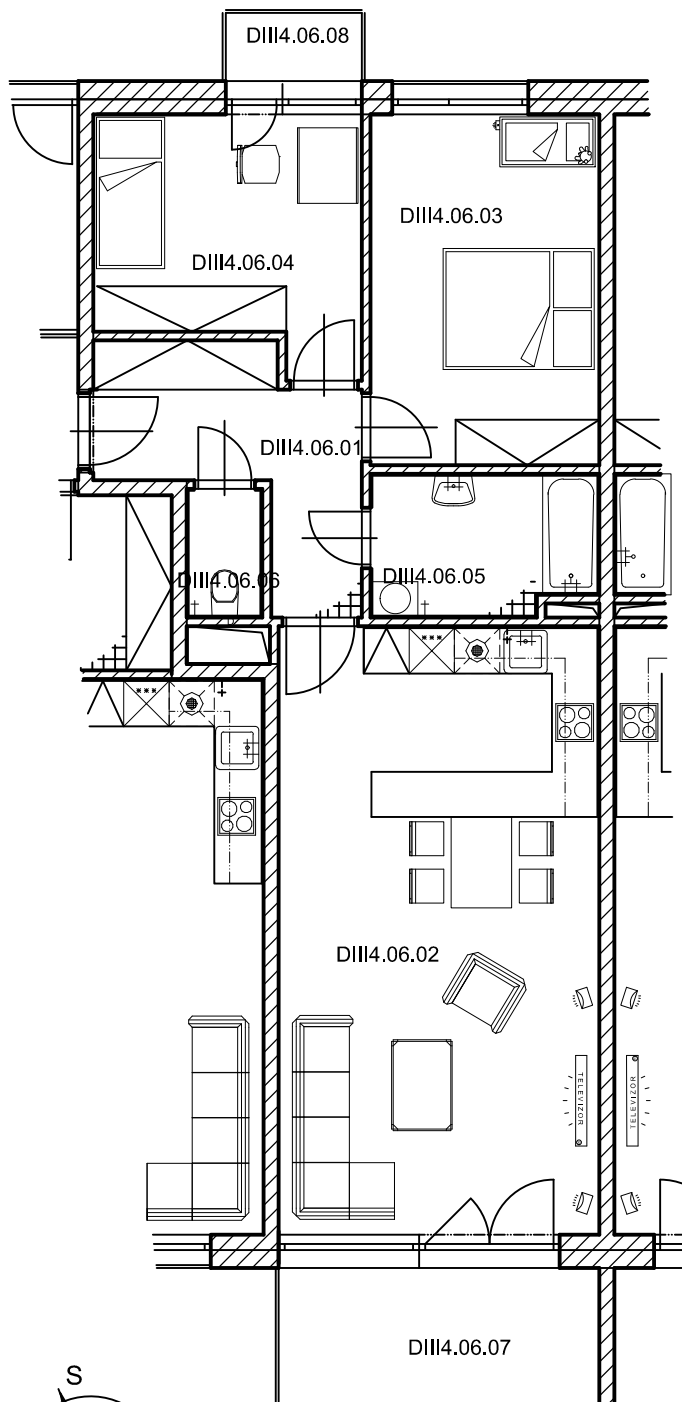

OZNAČENÍ MÍSTNOSTI	ÚČEL MÍSTNOSTI	PLOCHA m ²
DIII4.06.01	HALA	08,7
DIII4.06.02	OBYTNÁ ČÁST + KK	34,2
DIII4.06.03	LOŽNICE	14,6
DIII4.06.04	POKOJ	11,3
DIII4.06.05	KOUPELNA	05,9
DIII4.06.06	WC	01,9
PODLAHOVÁ PLOCHA BYTU		76,6
DIII4.06.07	BALKON	07,6
DIII4.06.08	BALKON	01,6

Upozornění: Schéma půdorysu představuje dispoziční řešení bytu. Zobrazené vybavení nábytkem, vestavěné skříně, kuchyňská linka včetně spotřebičů a pračky nejsou součástí dodávky bytu. Toto vybavení je zobrazeno pouze pro názornost. Specifikace pro konstrukce, povrchové úpravy a vybavení je předmětem přílohy „Kvalitativní standard“ Plochy jednotlivých místností a dispozice v zobrazeném půdorysu bytu se může mírně lišit.

U VINICE s r.o.
Pernštýnská 6, 530 02 Pardubice
737 215 131
Bytové domy - U Vinice
www.uvinice.cz